

comune provincia  
 VIGONZA PADOVA

progetto  
 SCIA ART.22 C2 VARIANTE AL PDC N.049/2018 DEL 24/09/2018  
 NUOVA COSTRUZIONE EDIFICIO QUADRIFAMILIARE SCHEDA 48  
 ZTO C - FG.22 MAPP.LE 1788 VIA MARCO POLO 41

committente c.f.  
 ROYAL SRLS 05149750282

progettista c.f.  
 ARCH. MASTELLARO LEONARDO MSTRD73B09G693U

oggetto tavola  
 STATO DI PROGETTO VARIANTE 2  
 PIANTE E SEZIONE

data - agg. SCALA  
 DICEMBRE 2019 1:100

il progettista committenti


Firmato Digitalmente  
 dott.Arch.Leonardo Mastellaro  
 sezione A n.3165  
 Ordine Architetti di Venezia




PIANTA PIANO TERRA




PIANTA PIANO PRIMO

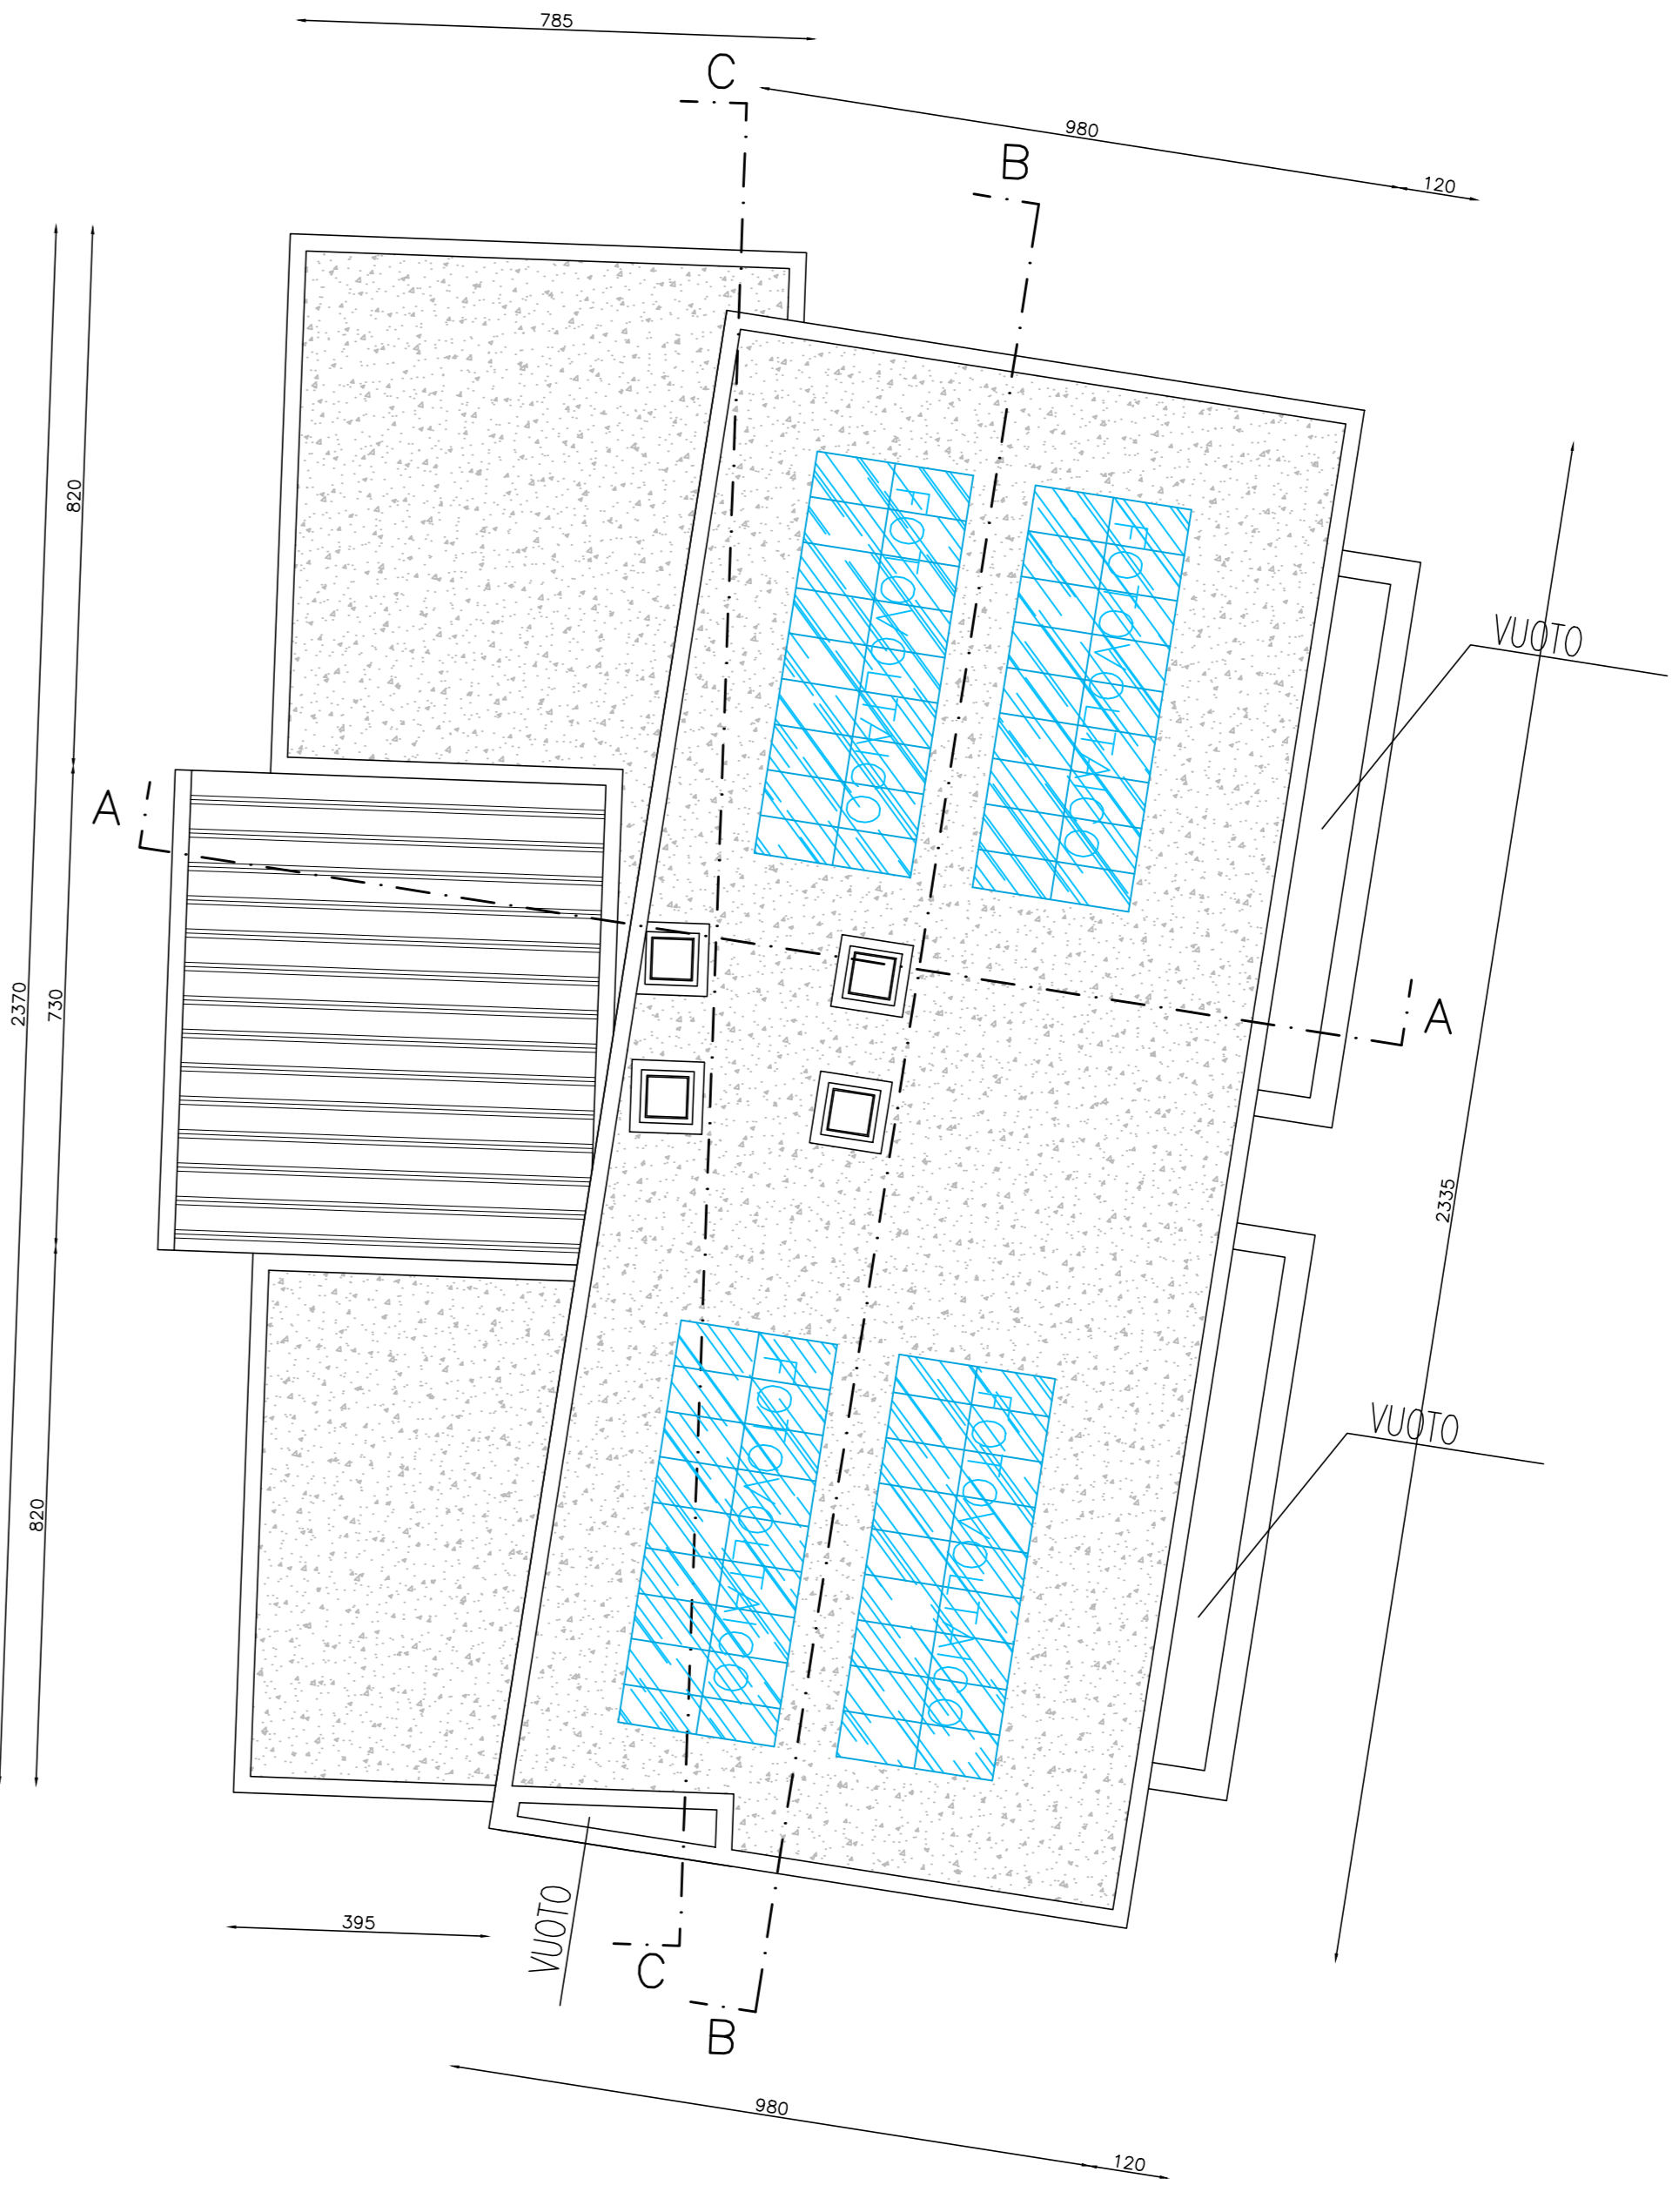


PIANTA COPERTURA

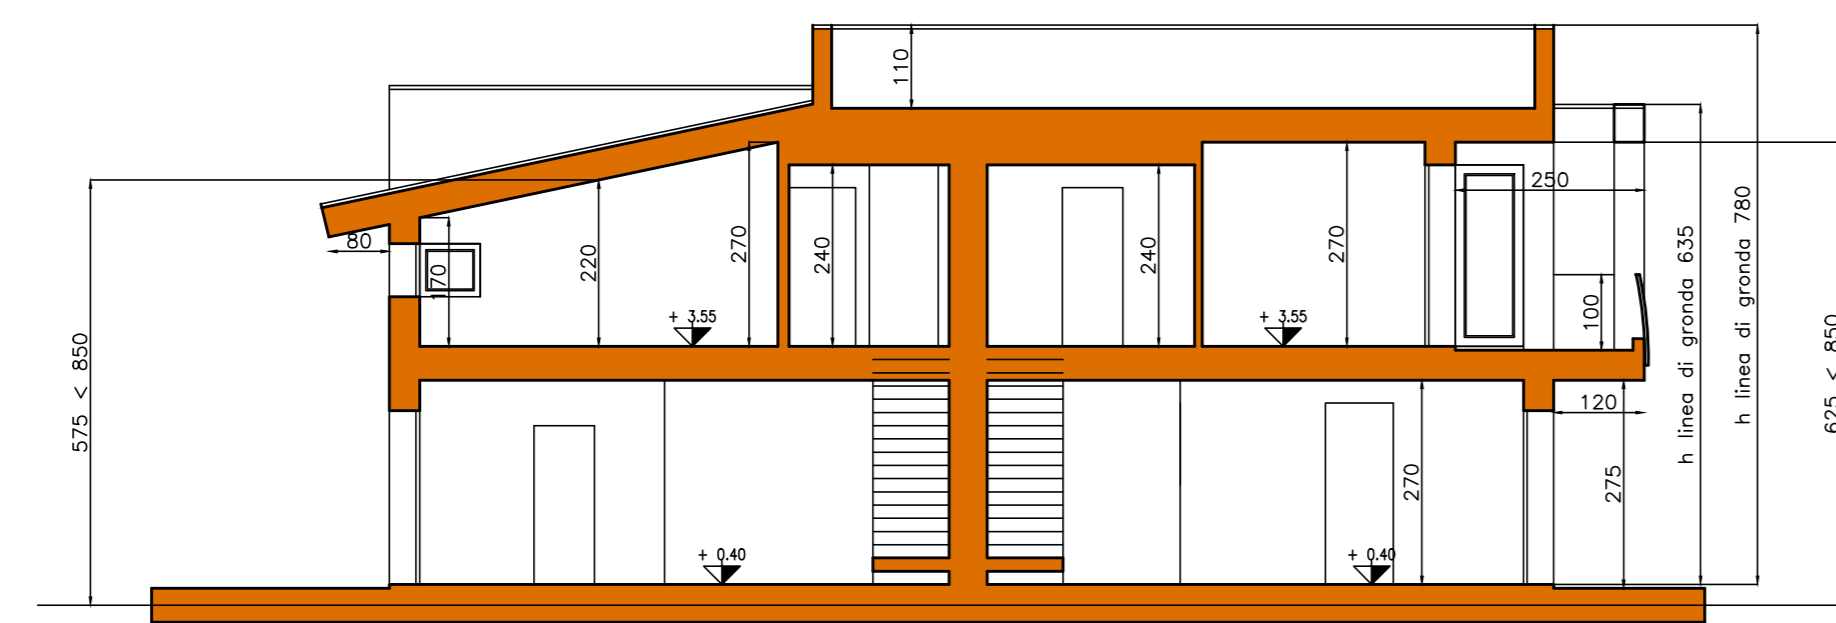

SEZIONE A-A

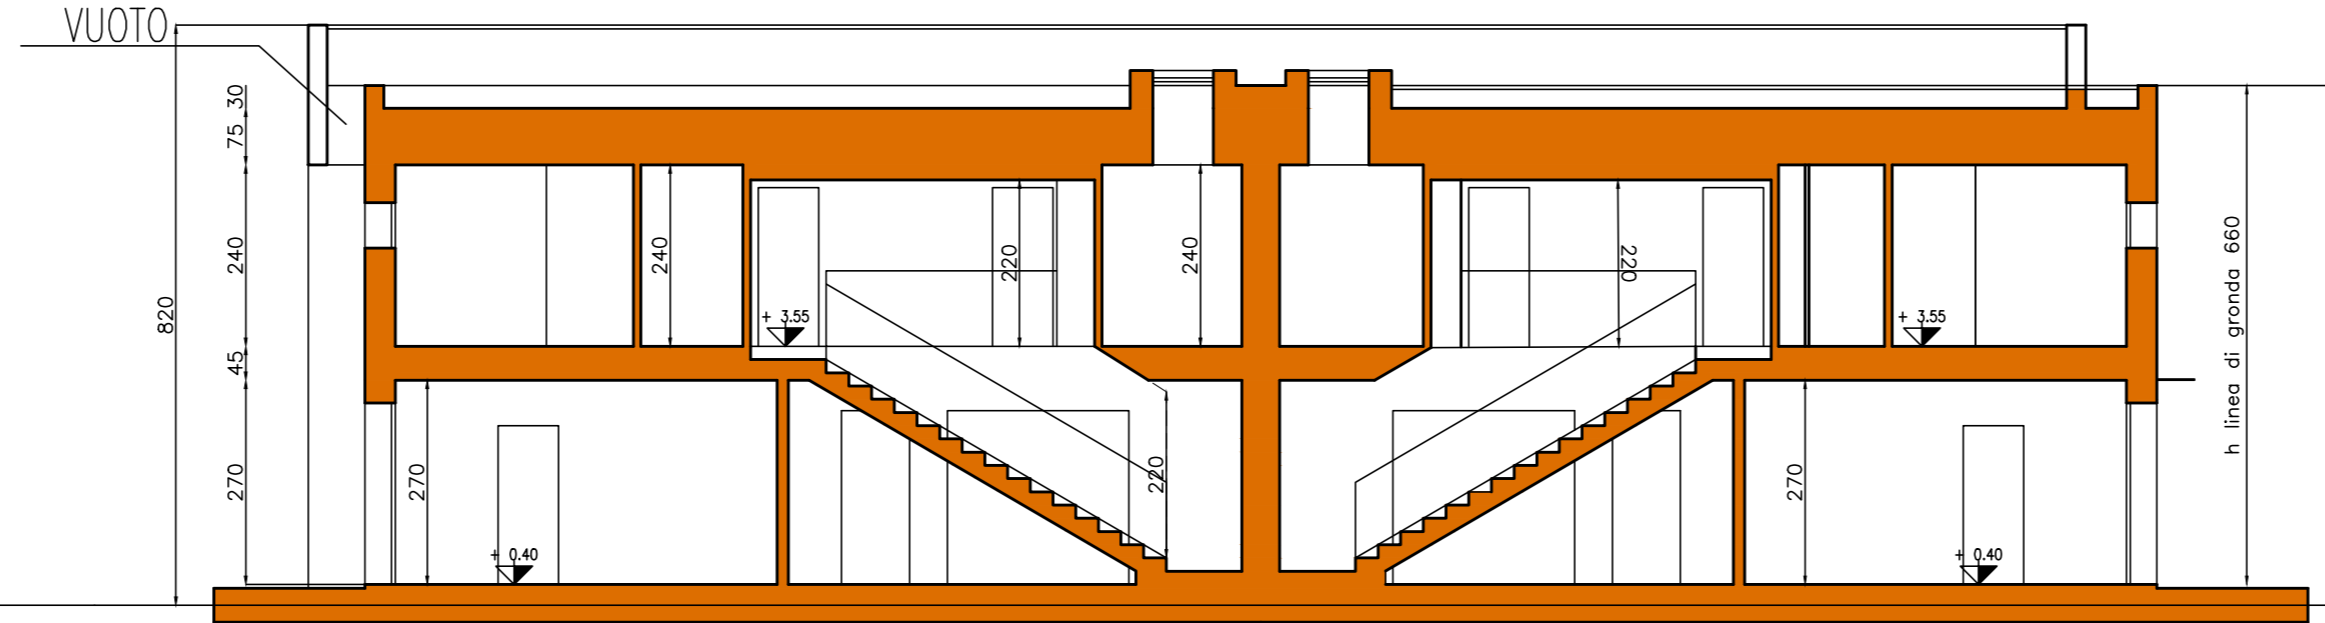

SEZIONE C-C

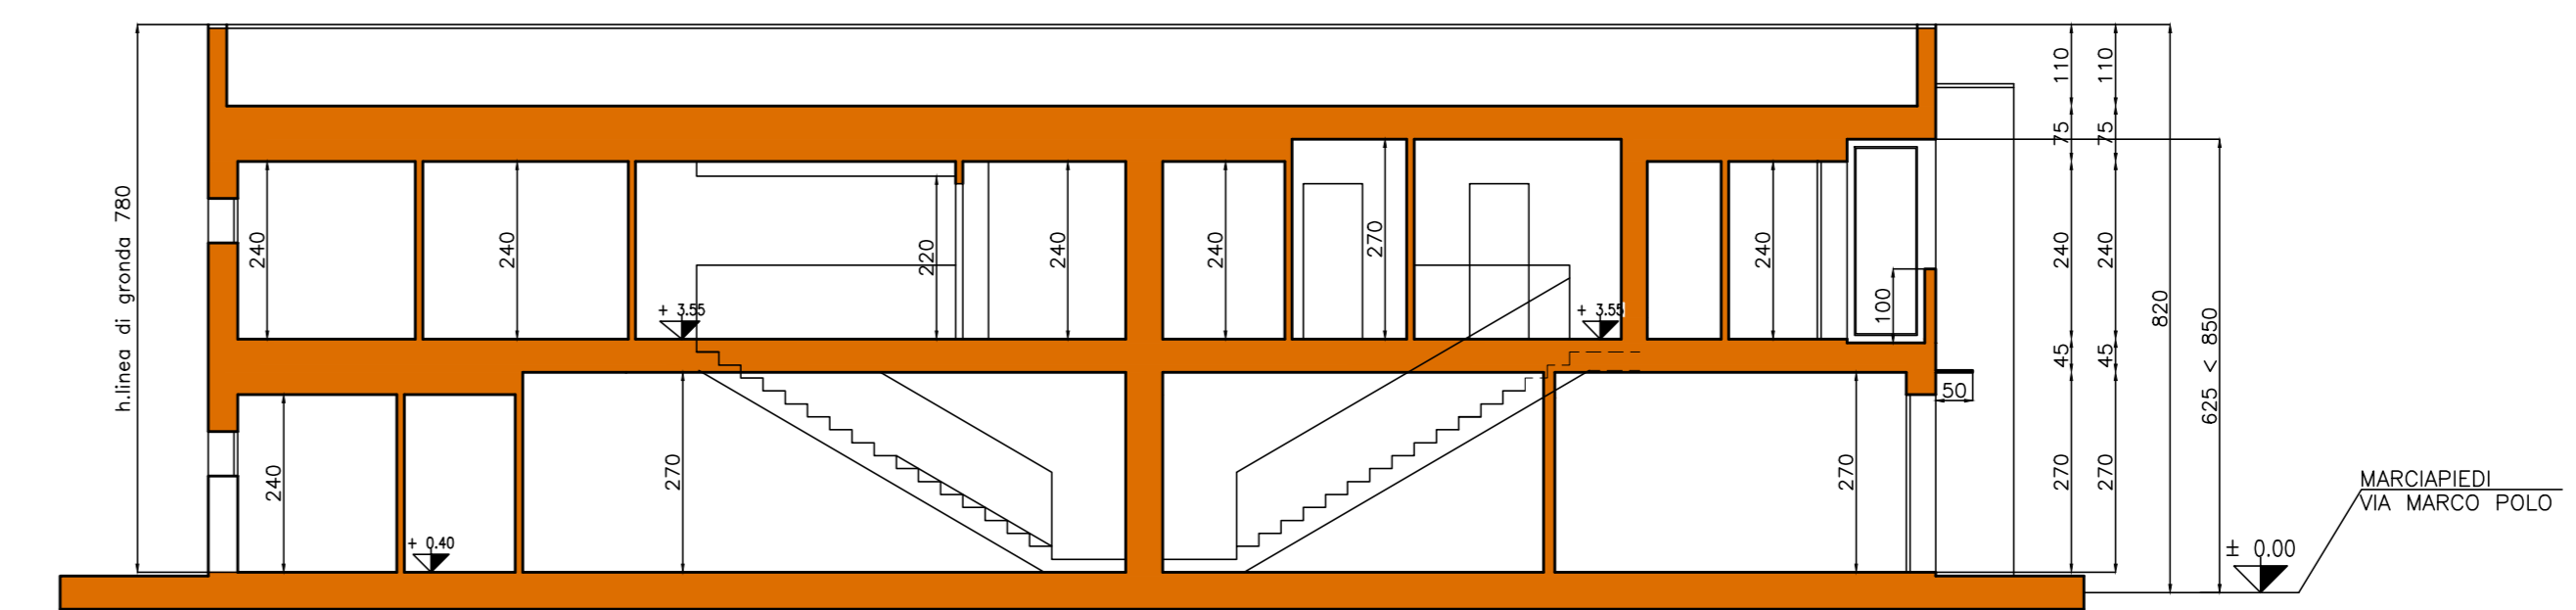

SEZIONE B-B